



องค์การบริหารส่วนตำบลบึงเกลือ อำเภอเสลภูมิ จังหวัดร้อยเอ็ด


โครงการปรับปรุงชุดลอกบ่อน้ำดิบระบบประปาหมู่บ้านแบบผิวดินขนาดกลาง บ้านน้ำจั้นน้อย หมู่ที่ 8

แผนที่ประเทศไทย


เครื่องหมาย

- เขตพรมแดนต่างประเทศ
- เขตตำบล
- เขตจังหวัด
- ทางหลวง ถนน ซอย
- สะพาน
- แม่น้ำ คลอง ห้วย
- หมู่บ้าน
- สถานที่ราชการ
- โรงพยาบาลส่งเสริมสุขภาพ
- โรงเรียน
- วัด

บริเวณที่ตั้งโครงการชุดลอกบ่อน้ำดิบระบบประปาหมู่บ้านแบบผิวดินขนาดกลาง บ้านน้ำจั้นน้อย หมู่ที่ 8 ตำบลบึงเกลือ อำเภอเสลภูมิ จังหวัดร้อยเอ็ด

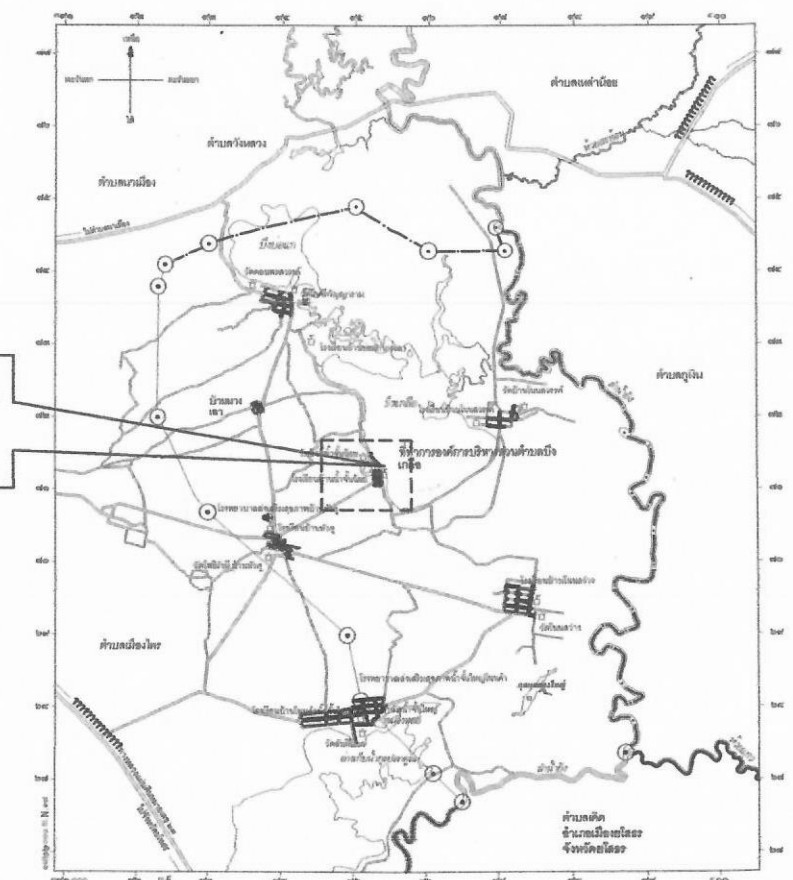

แผนที่ตำบลบึงเกลือ

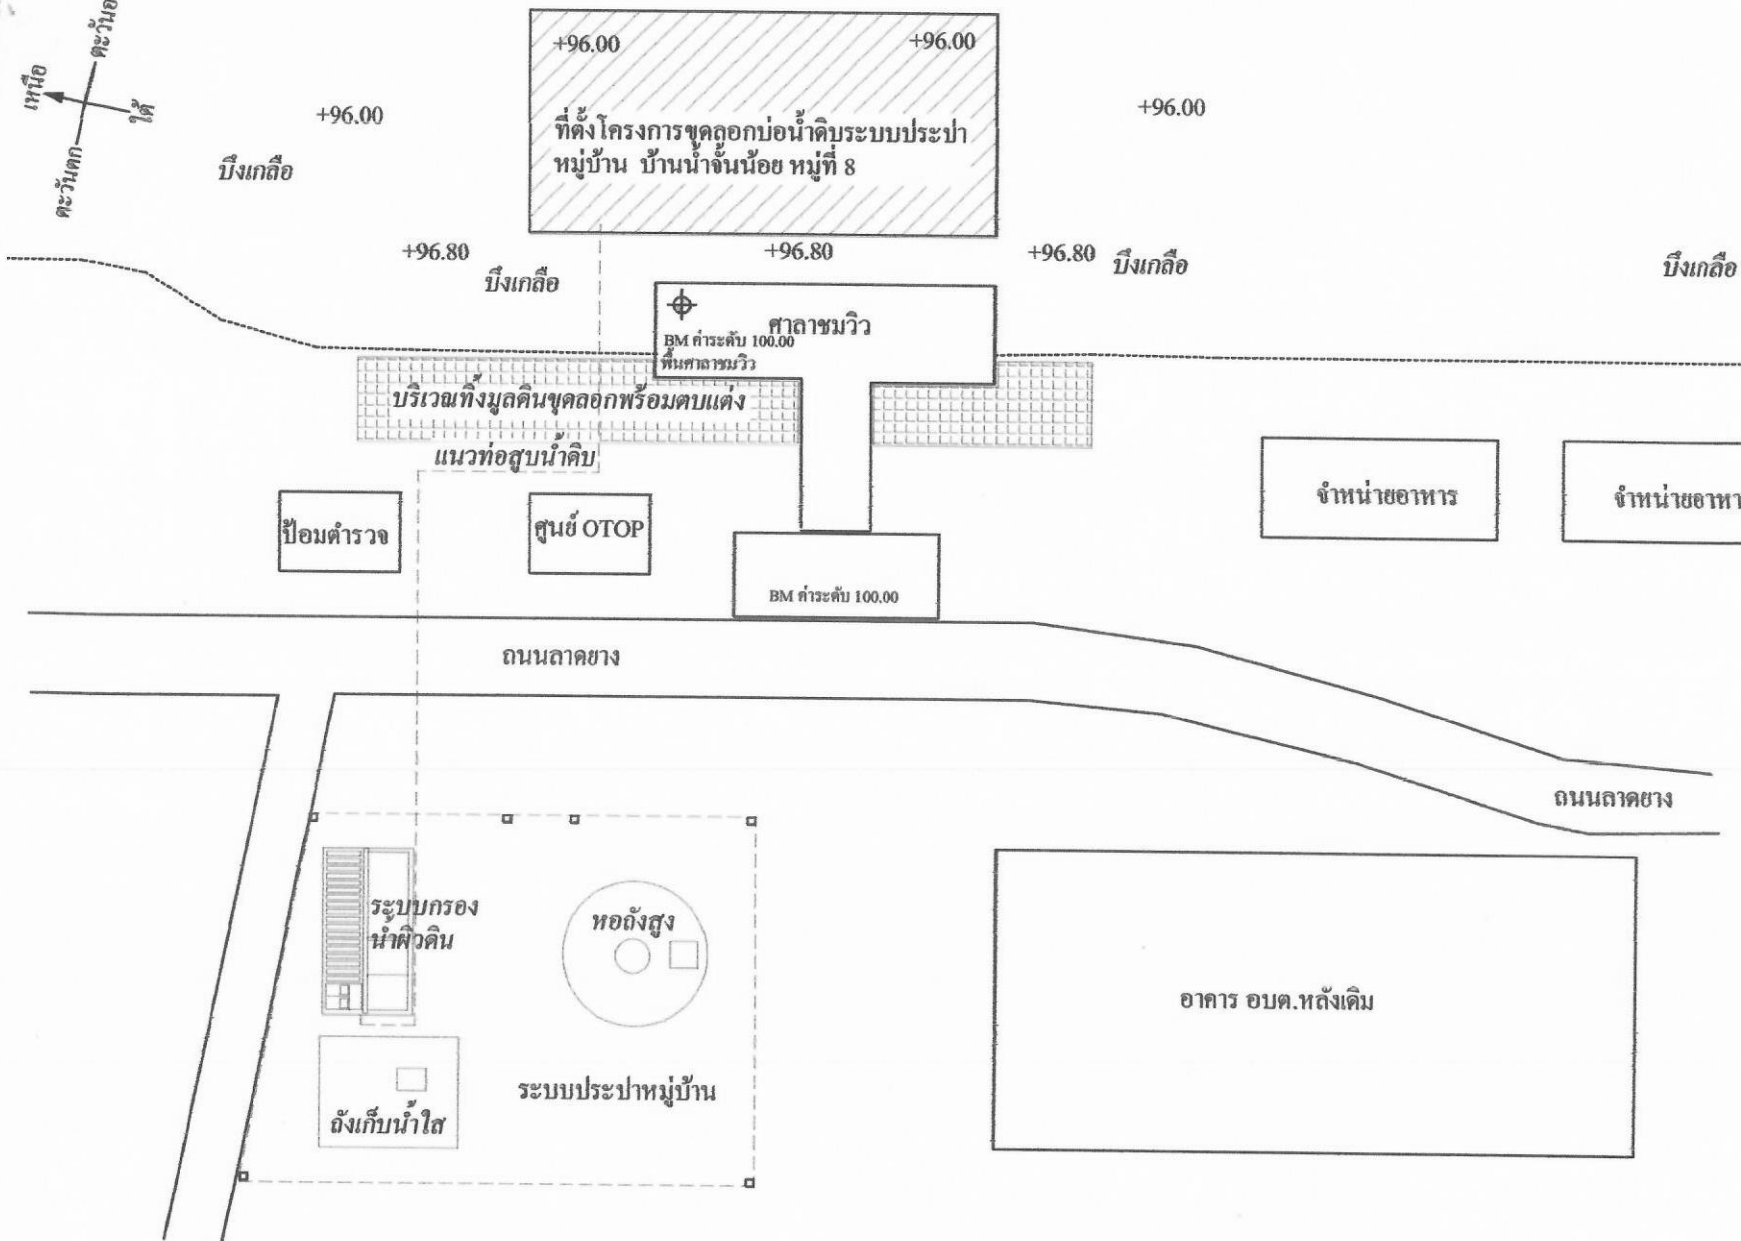

แผนผังบริเวณที่ตั้งโครงการ

NO SCALE



องค์การบริหารส่วนตำบลบึงเกลือ
อำเภอเสลภูมิ จังหวัดร้อยเอ็ด

แบบ

แบบปรับปรุงขุดลอกบ่อน้ำดิบระบบประปาหมู่บ้าน
บ้านน้ำจั้นน้อย หมู่ที่ 8

สถานที่ก่อสร้าง

บ้านน้ำจั้นน้อย หมู่ที่ 8 ตำบลบึงเกลือ
อำเภอเสลภูมิ จังหวัดร้อยเอ็ด

แสดงแบบ

ผังบริเวณก่อสร้าง

เขียนแบบ ผู้อำนวนการกองช่าง

นายชัชวาล บุญไชย

ตรวจแบบ รองปลัด อบต.

นางจุฬิพร แอ้มคง

เห็นชอบ ปลัด อบต.

นายณรงค์ บุญผ่องอำ

อนุมัติ นายก อบต.


นายสมศรี อ่าง

นายสมศรี

26/2563

แผ่นที่

2/4

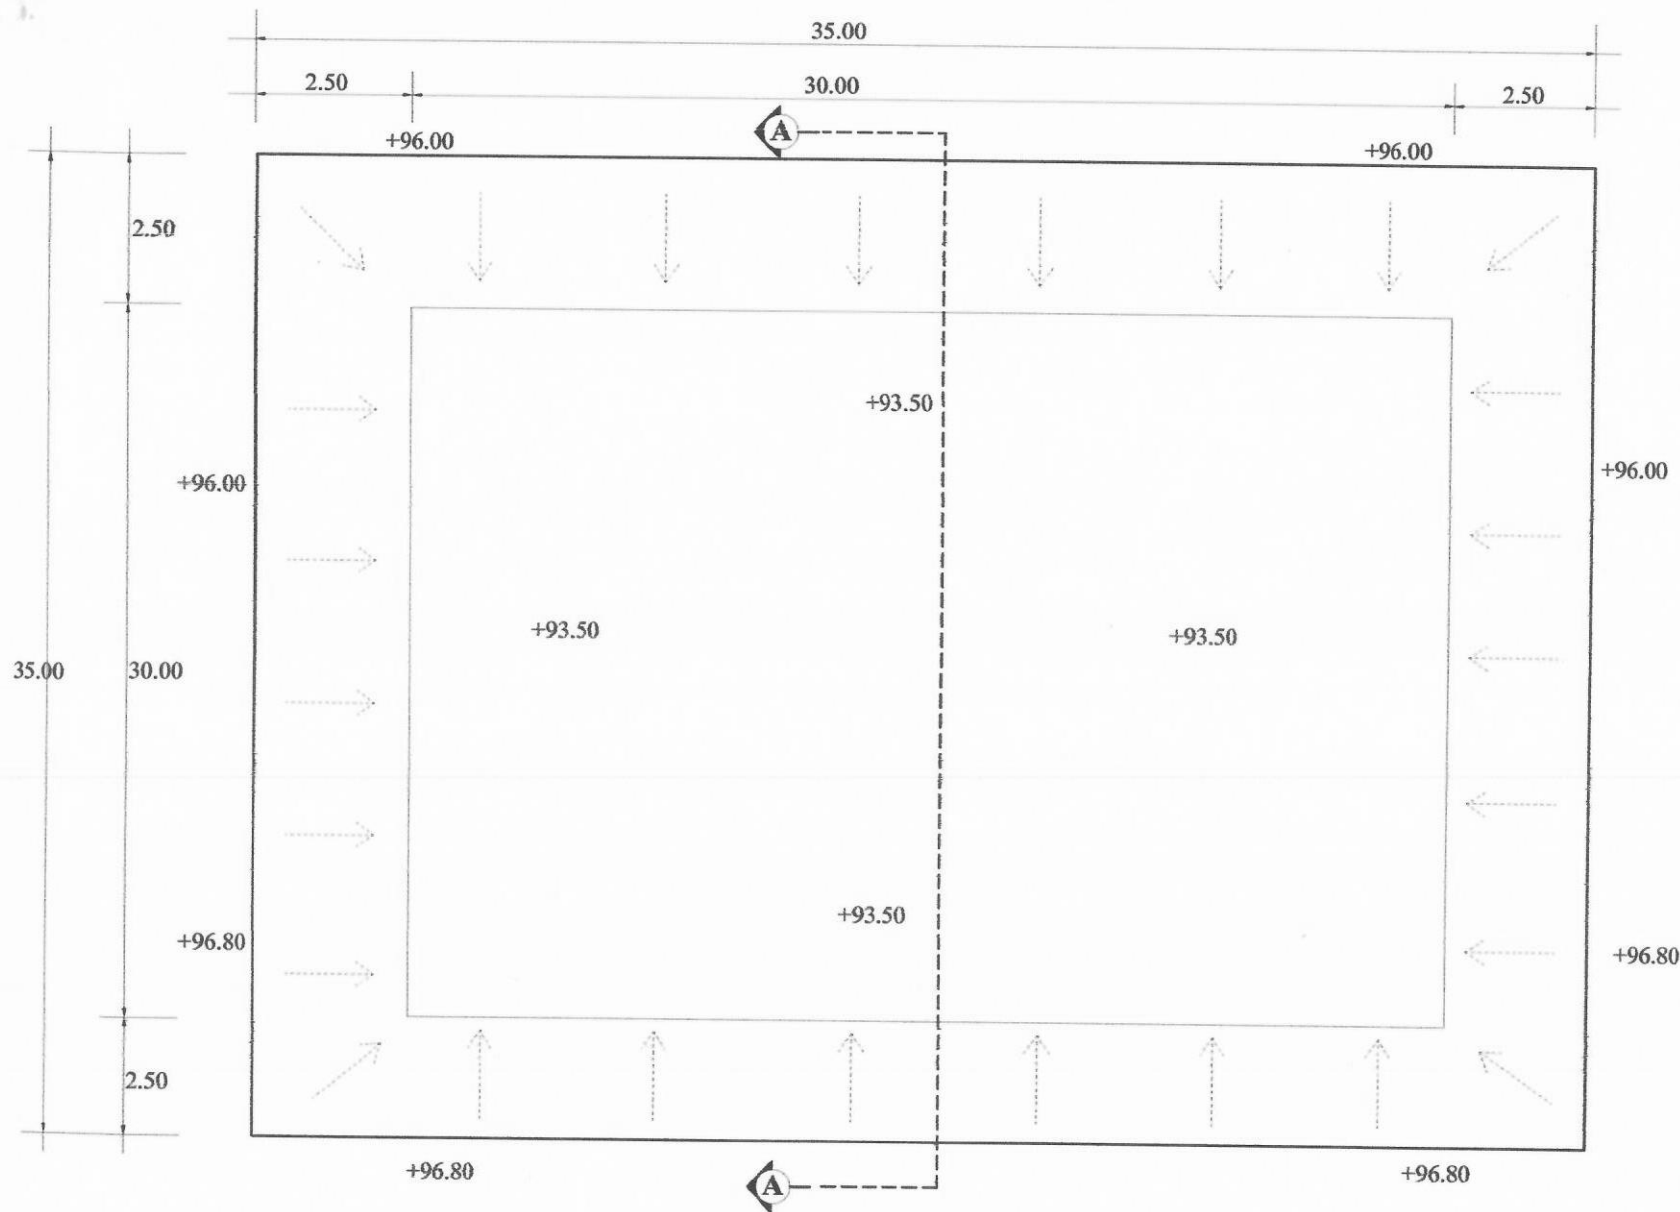

แปลนชุดลอก
NO SCALE



องค์การบริหารส่วนตำบลบึงเกลือ
อำเภอเสลภูมิ จังหวัดร้อยเอ็ด

แบบ

แบบปรับปรุงชุดลอกบ่อน้ำดินระบบประปาหมู่บ้าน
บ้านน้ำจืดน้อย หมู่ที่ 8

สถานที่ก่อสร้าง

บ้านน้ำจืดน้อย หมู่ที่ 8 ตำบลบึงเกลือ
อำเภอเสลภูมิ จังหวัดร้อยเอ็ด

แสดงแบบ

แปลน

เขียนแบบ ผู้ออกแบบ

นายชัยวัฒน์ บุญไชย

ตรวจแบบ รองปลัด อบต.

นางจุฬิพร แยมดวง

เห็นชอบ ปลัด อบต.

นายณรงค์ บุญผดุง

อนุมัติ นายก อบต.

นายสมศรี อ่าง

แบบเลขที่

26/2563

แผ่นที่

3/4

