



แผนที่ประเทศไทย

เครื่องหมาย


- เขตเทศบาลตำบล
- เขตตำบล
- เขตจังหวัด
- ทางหลวง ถนน ซอย
- สะพาน
- แม่น้ำ คลอง ห้วย
- หนอง บึง
- สถานีราชการ
- โรงพยาบาลส่งเสริมสุขภาพ
- โรงเรียน
- วัด





# องค์การบริหารส่วนตำบลบึงเกลือ อำเภอเสลภูมิ จังหวัดร้อยเอ็ด

## โครงการปรับปรุงชุดลอกกุดมดแดงสาธารณประโยชน์ (ปรับปรุงแหล่งน้ำเดิม) บ้านน้ำจั้นใหญ่ หมู่ที่ 1

บริเวณที่ตั้ง โครงการปรับปรุงชุดลอกกุดมดแดงสาธารณประโยชน์ (ปรับปรุงแหล่งน้ำเดิม) บ้านน้ำจั้นใหญ่ หมู่ที่ 1 ตำบลบึงเกลือ อำเภอเสลภูมิ จังหวัดร้อยเอ็ด

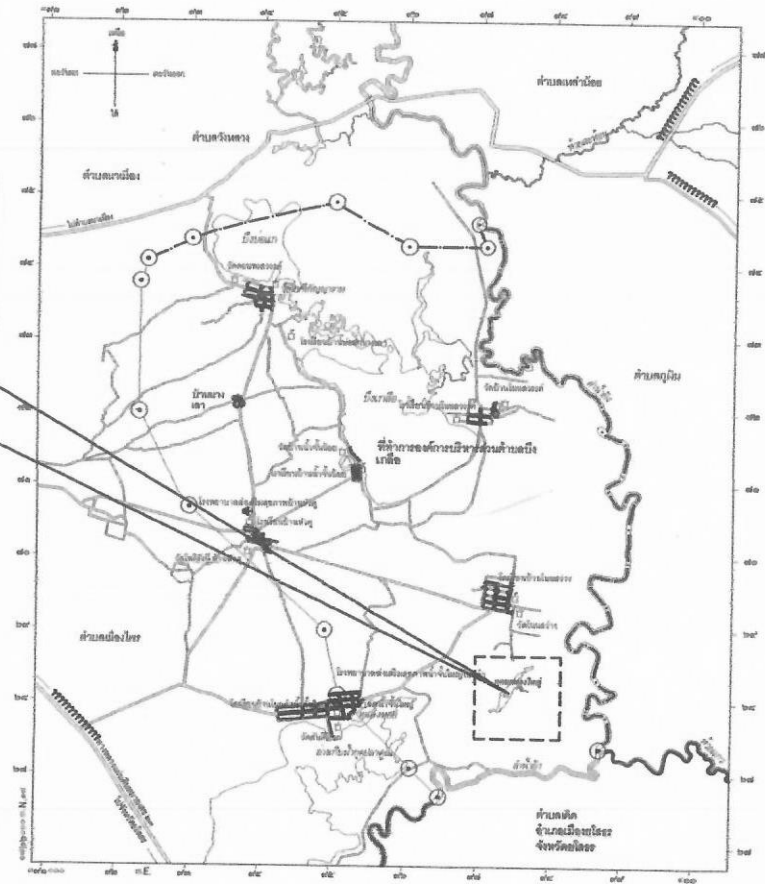

แผนที่ตำบลบึงเกลือ

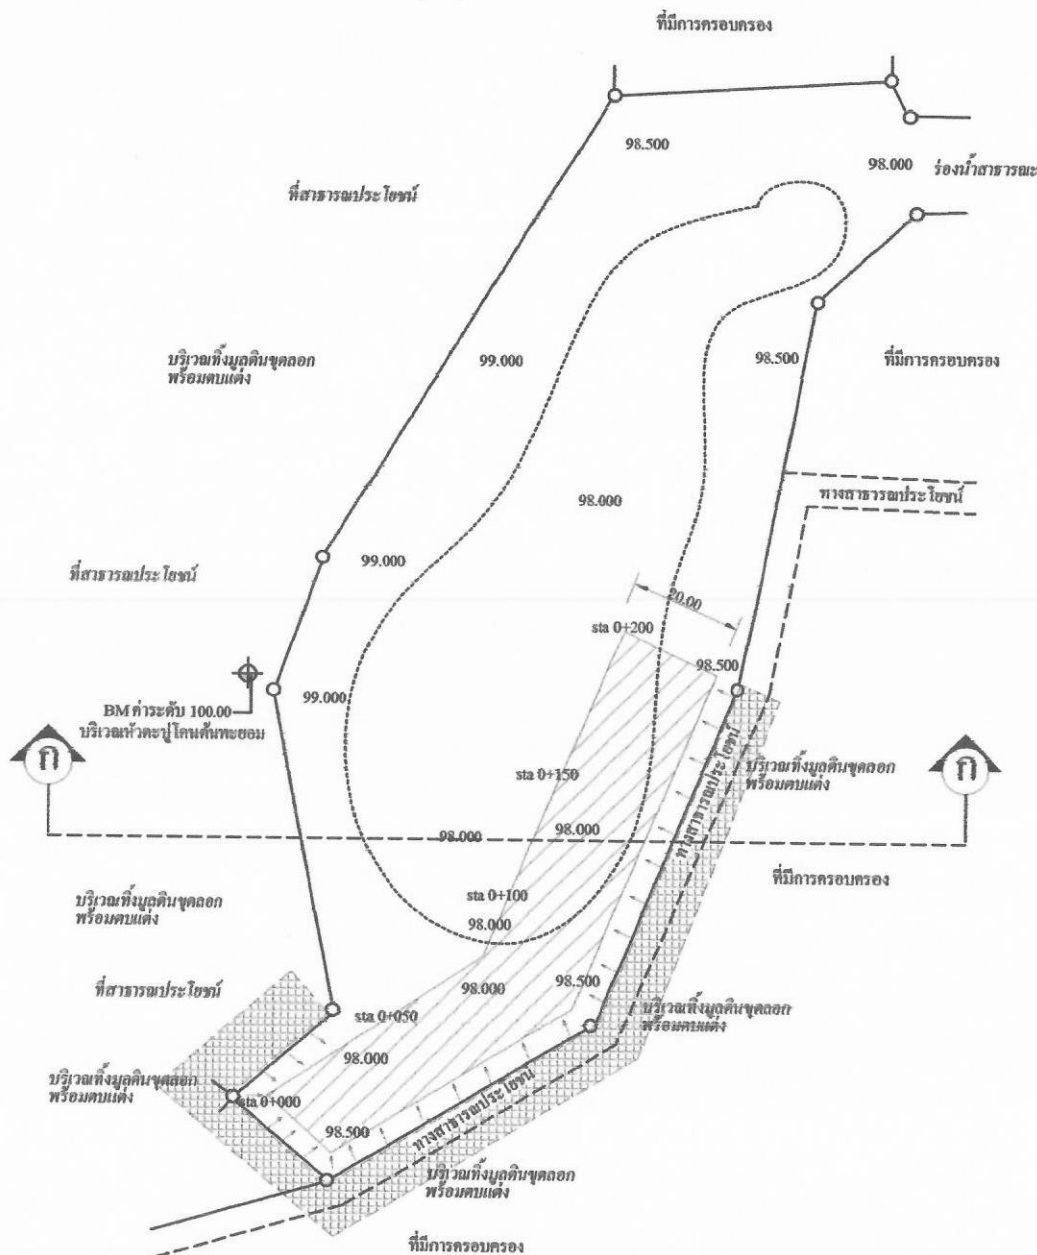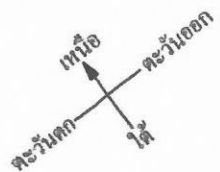

แปลนขุดลอก  
NO \_\_\_\_\_ SCALE



องค์การบริหารส่วนตำบลบึงเกลือ  
อำเภอเสถภูมิ จังหวัดร้อยเอ็ด

แบบ

แบบปรับปรุงจุดตกจุดคั่นแฉ่งสาธารณะประโยชน์  
บ้านน้ำจั้นใหญ่ หมู่ที่ 1

สถานที่ก่อสร้าง

บ้านน้ำจั้นใหญ่ หมู่ที่ 1 ตำบลบึงเกลือ  
อำเภอเสถภูมิ จังหวัดร้อยเอ็ด

แสดงแบบ

แปลน

เขียนแบบ ผู้ชำนาญการกองช่าง

นายชัชวาลย์ บุญใจ

ตรวจแบบ จพง.บูรการชำนาญงาน

นางบุญจมาศ สรรค์

เห็นชอบ ปลัดอบต.

นายณรงค์ บูรณกัณฑ์

อนุมัติ นายค. อบต.


นายสมศรี อ่างสี

นายสมเดช

21/2563

แผ่นที่


2/4

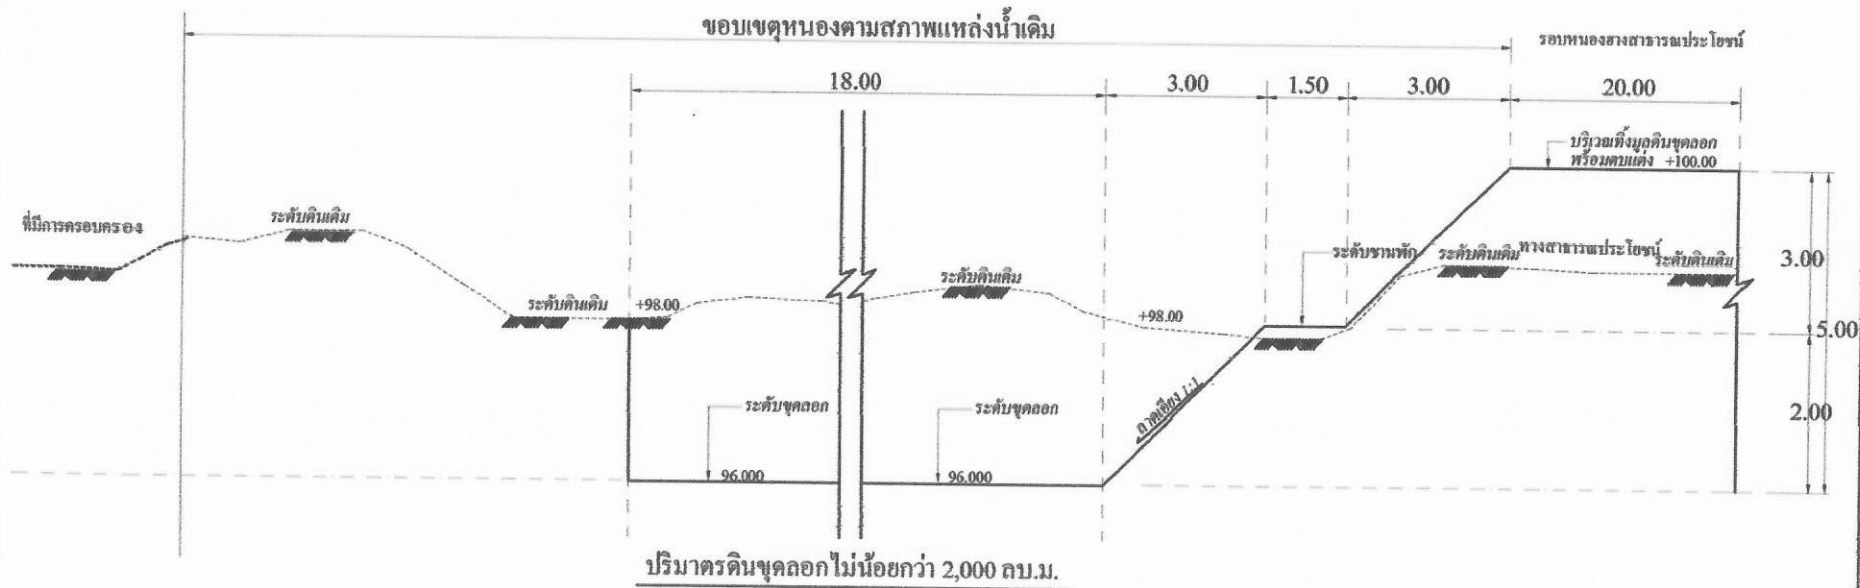

ขยายรูปตัด ก-ก จาก sta 0+000 - sta 0+050

NO

SCALE

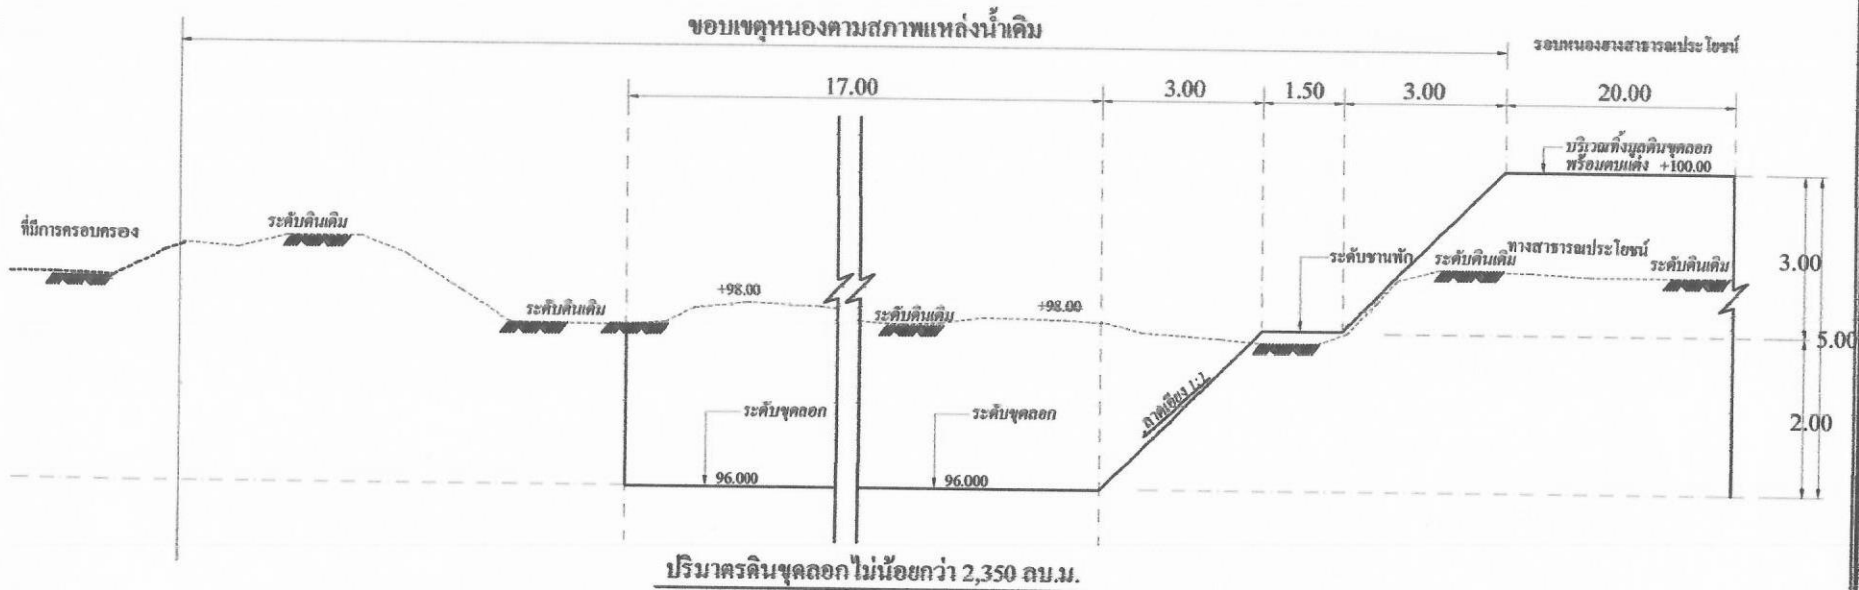

ขยายรูปตัด ก-ก จาก sta 0+050 - sta 0+100

NO

SCALE



องค์การบริหารส่วนตำบลบึงเกลือ  
อำเภอเสลภูมิ จังหวัดร้อยเอ็ด

แบบ

แบบปรับปรุงขุดลอกกุดมดงสาธารณะประโยชน์  
บ้านน้ำจั้นใหญ่ หมู่ที่ 1

สถานที่ก่อสร้าง

บ้านน้ำจั้นใหญ่ หมู่ที่ 1 ตำบลบึงเกลือ  
อำเภอเสลภูมิ จังหวัดร้อยเอ็ด

แสดงแบบ

ขยายรูปตัดตามขวาง

เขียนแบบ ผู้อำนวนการกองช่าง

นายชัยวัฒน์ บุญใส

ตรวจแบบ จพง.บูรการชำนาญงาน

นางบุญจวบ สรรภูมิ

เห็นชอบ ปลัด อบต.

นายณรงค์ บุบผาแก้ว

อนุมัติ นายก อบต.


นายสมศักดิ์ อ่างสี

หมายเลขที่

21/2563

แผ่นที่


3/4

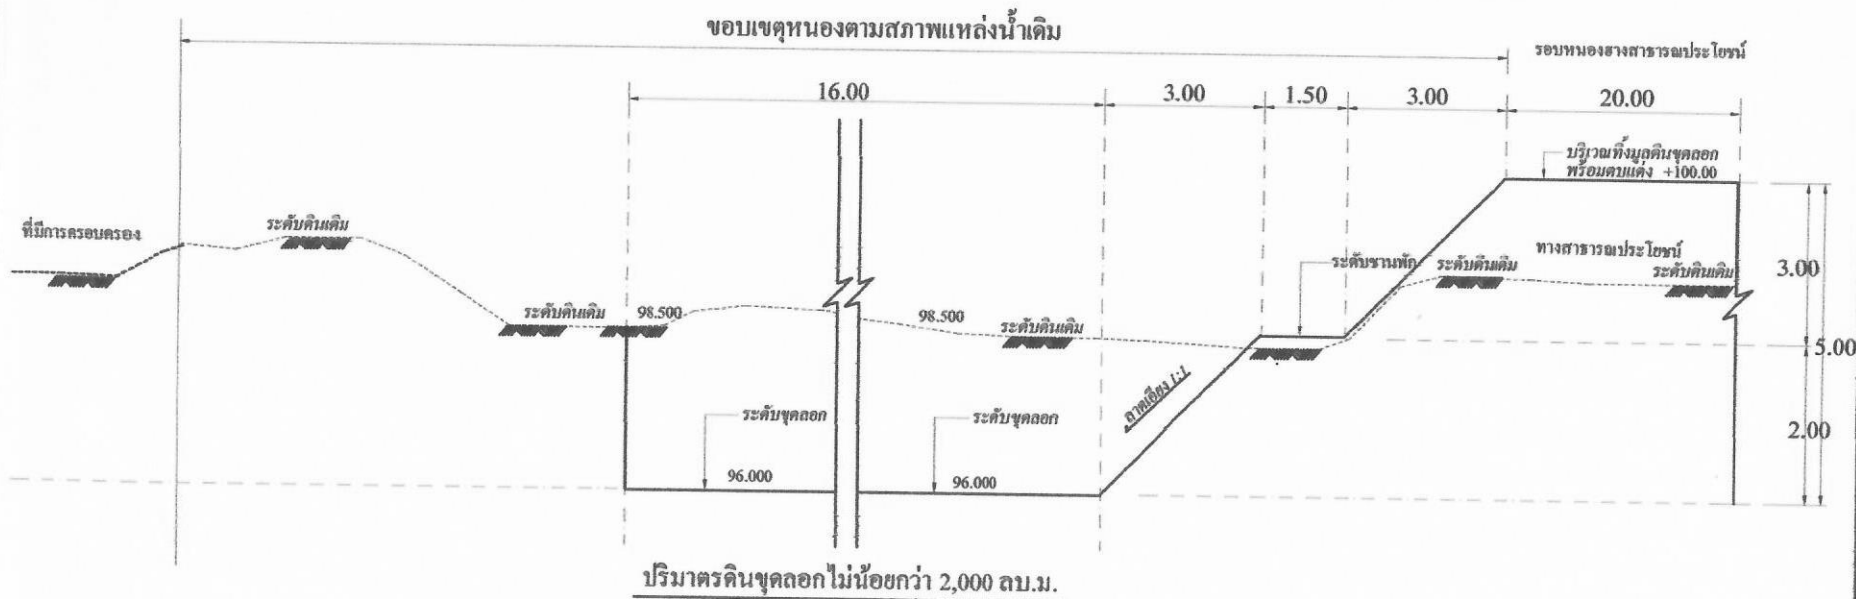

ขยายรูปตัด ก-ก จาก sta 0+100 - 0+150

NO

SCALE

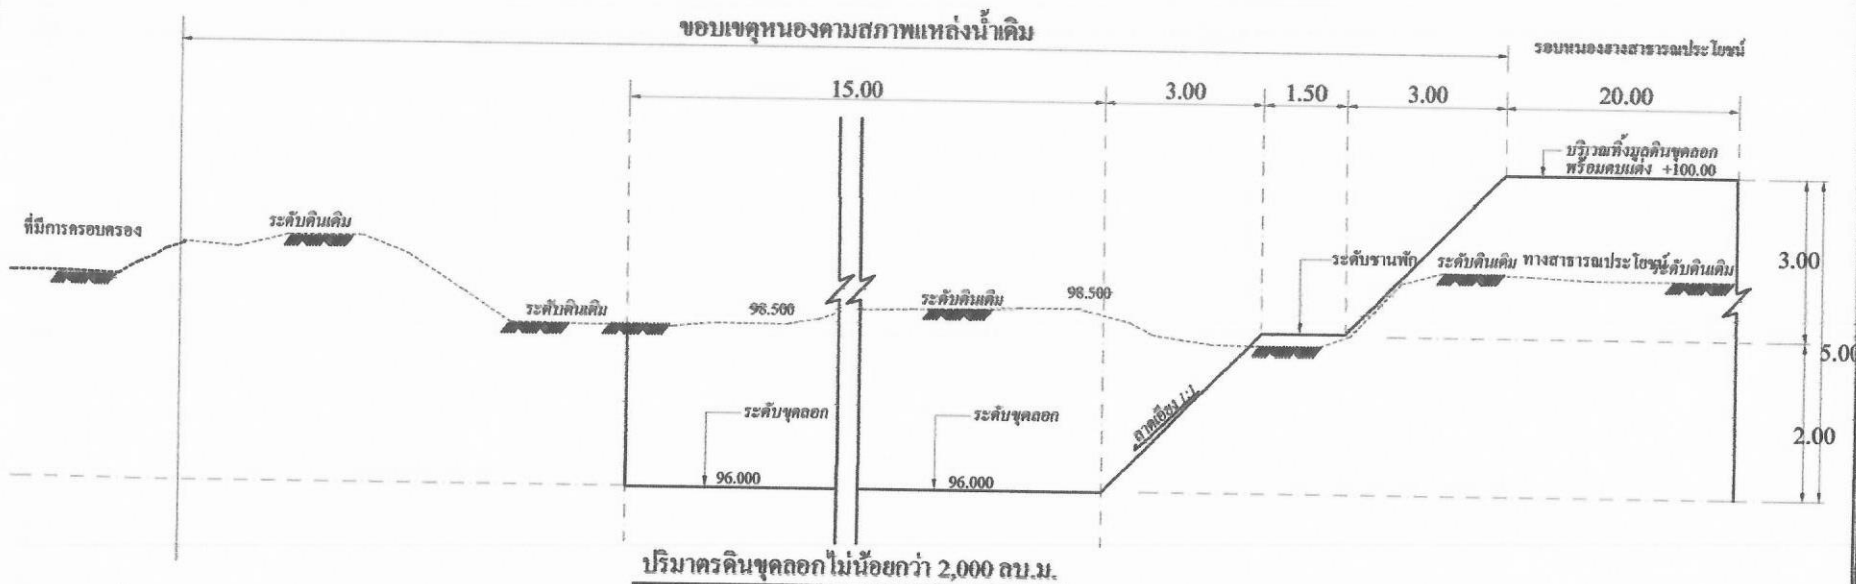

ขยายรูปตัด ก-ก จาก sta 0+150 - 0+200

NO

SCALE



องค์การบริหารส่วนตำบลบึงเกลือ  
อำเภอเสลภูมิ จังหวัดร้อยเอ็ด

แบบ

แบบปรับปรุงขุดลอกกุดมดแดงสาธารณะประโยชน์  
บ้านน้ำจั้นใหญ่ หมู่ที่ 1

สถานที่ก่อสร้าง

บ้านน้ำจั้นใหญ่ หมู่ที่ 1 ตำบลบึงเกลือ  
อำเภอเสลภูมิ จังหวัดร้อยเอ็ด

แสดงแบบ

ขยายรูปตัดตามขวาง

เขียนแบบ

ผู้ชำนาญการกองช่าง

นายชัชวาล บุญไชย

ตรวจแบบ

จพ.4.รุกรการชำนาญงาน

นางเบญจมาศ สรรค์

เห็นชอบ

ปลัด อบต.

นายณรงค์ ภูมิพิทักษ์

อนุมัติ

นายก อบต.

นายสมศรี คำสี

นายสมศรี

21/2563

แผ่นที่

4/4