



องค์การบริหารส่วนตำบลบึงเกลือ
อำเภอเสลภูมิ จังหวัดร้อยเอ็ด

แบบ

แบบก่อสร้างฐาน คสล. ที่ตั้งเสนาะงาห์
ที่ทำการองค์การบริหารส่วนตำบลบึงเกลือ

สถานที่ก่อสร้าง

บ้านน้ำน้อย หมู่ที่ ๘ ตำบลบึงเกลือ
อำเภอเสลภูมิ จังหวัดร้อยเอ็ด

แสดงแบบ

ผู้รับร่างก่อสร้าง

นายชัยวัฒน์ บุญไชย (ลายเซ็น)

ตรวจแบบ รณภัส อมต.

นางสุธิพร แฉ้วคง

เห็นชอบ ปิติ อมต.

นายสมศักดิ์ บุญเกิด

อนุมัติ รองนายก อบต.



นายวิชัย ไบขุนทด

แบบเลขที่

02/421100/2560

แผ่นที่

ผังบริเวณก่อสร้าง

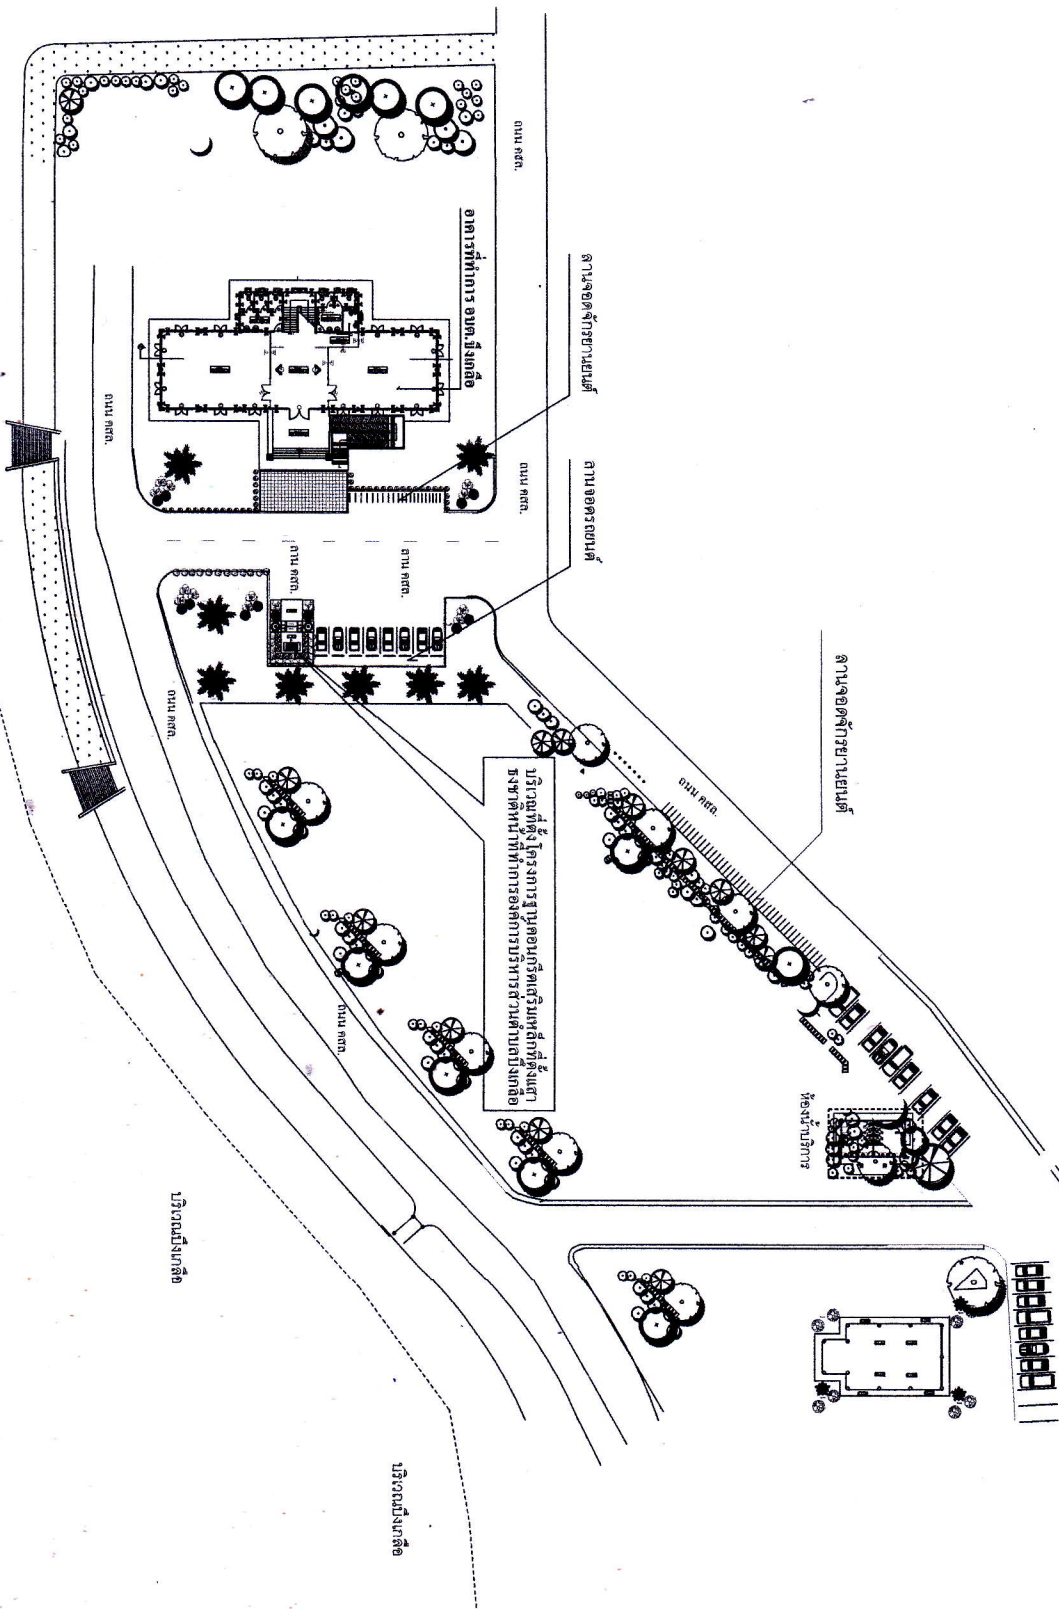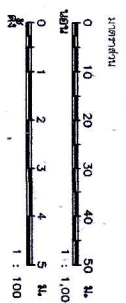

ผังบริเวณ โครงสร้างรับปรุงสภาพแวดล้อมและภูมิทัศน์ บึงเกลือ

มาตราส่วน 1:1500