

องค์การบริหารส่วนตำบลบึงเกลือ
อำเภอเสลภูมิ จังหวัดร้อยเอ็ด

แบบ

แบบปรับปรุงพื้นที่ภายในอาคารสำนักงาน
องค์การบริหารส่วนตำบลบึงเกลือ

สถานที่ก่อสร้าง

บ้านนาโน้อย หมู่ที่ 8 ตำบลบึงเกลือ
อำเภอเสลภูมิ จังหวัดร้อยเอ็ด

แสดงแบบ

แปลนพื้นที่

ชื่อแบบ คอ.กองช่าง

นายอัครวัฒน์ บุญซอ

นายอัครวัฒน์ บุญซอ

นางสุทิพร แฉ่นาง

นายอัครวัฒน์ บุญซอ

นายอัครวัฒน์ บุญซอ

นายอัครวัฒน์ บุญซอ


นายอัครวัฒน์ บุญซอ

นายอัครวัฒน์ บุญซอ


นายอัครวัฒน์ บุญซอ

นายอัครวัฒน์ บุญซอ

แปลนพื้นที่ 1
มาตราส่วน 1:100

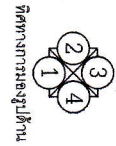

ทิศทางการมองดูไปด้าน

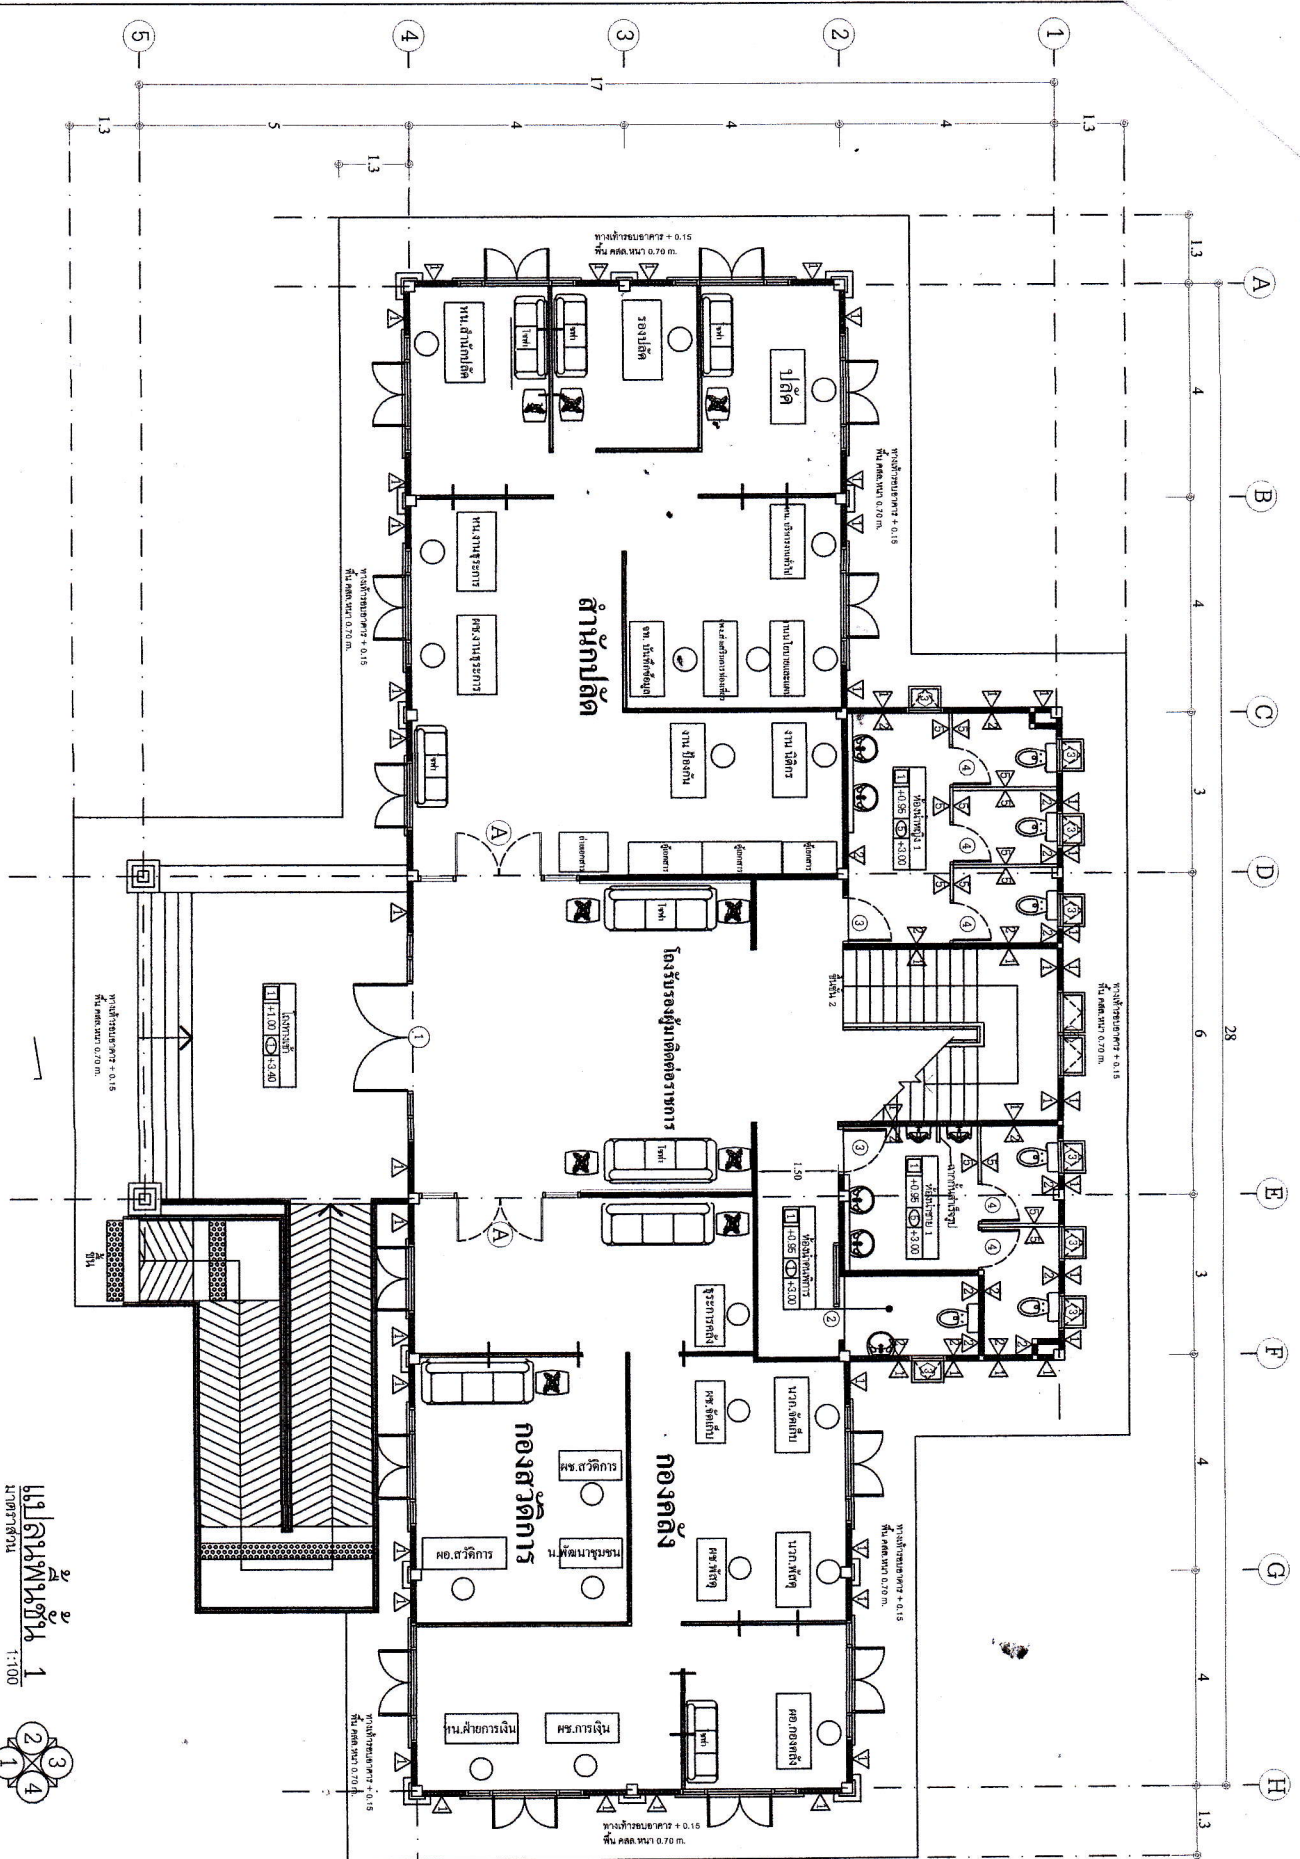

นายอัครวัฒน์ บุญซอ