



องค์การบริหารส่วนตำบลบึงเกลือ  
อำเภอเสลภูมิ จังหวัดร้อยเอ็ด


แบบก่อสร้างถนนผิวจราจรคอนกรีตเสริมเหล็ก  
บ้านโนนสว่าง หมู่ที่ 2  
สถานที่ก่อสร้าง

บ้านโนนสว่าง หมู่ที่ 2 ตำบล บึงเกลือ  
อำเภอ เสลภูมิ จังหวัด ร้อยเอ็ด


แสดงแบบ

รูปตัดตามขวาง

|                     |                    |
|---------------------|--------------------|
| เขียนแบบ            | ผู้อำนวยการกองช่าง |
| นายวิชาวัฒน์ บุญไชย |                    |
| ตรวจสอบ             | รองปลัด อบต.       |
| นางสุทิพร เอี่ยมดวง |                    |
| เห็นชอบ             | ปลัด อบต.          |
| นายณรงค์ บุญผด้อย   |                    |
| อนุมัติ             | นายก อบต.          |
| นาย สมศรี อ่างศรี   |                    |
| แบบเลขที่           |                    |
| 04/421100/2560      |                    |
| แผ่นที่             |                    |
| 5/7                 |                    |

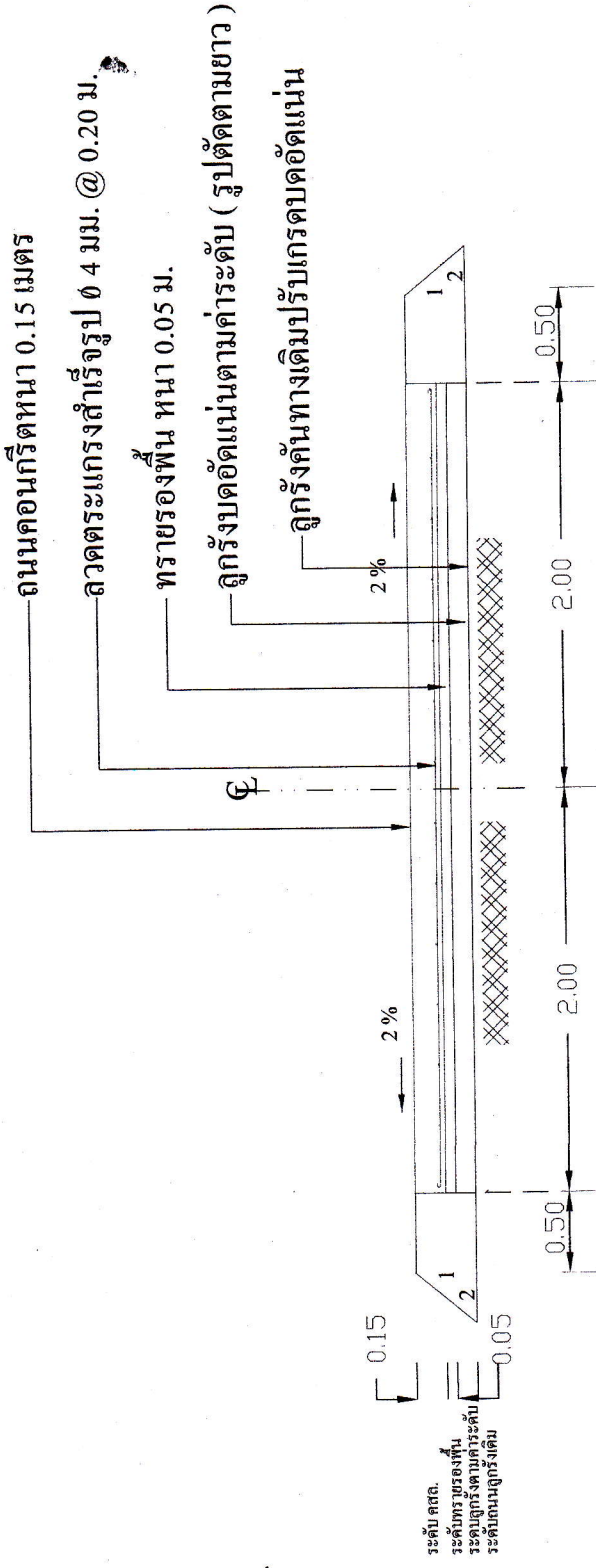

รูปตัด A-A  
SCALE 1:50

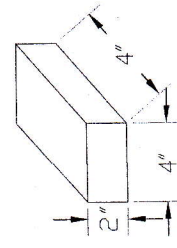

ลูกปูนรองเหล็กตะแกรง



แสดงการวางเหล็ก