

เหนือ
ตะวันออก
ใต้
ตะวันตก


จุดสิ้นสุดโครงการก่อสร้าง กม. 0+075 บริเวณ
หน้าบ้านเลขที่ 87 นายวิไล ชูตาตุ

หนองลิ้น


วัดสันติวงศโนนคำ

โรงเรียนบ้านโนนคำ

จุดเริ่มต้นโครงการก่อสร้าง กม. 0+000 บริเวณ
หน้าบ้านเลขที่ 81 นายหนูอาน สารศิริ

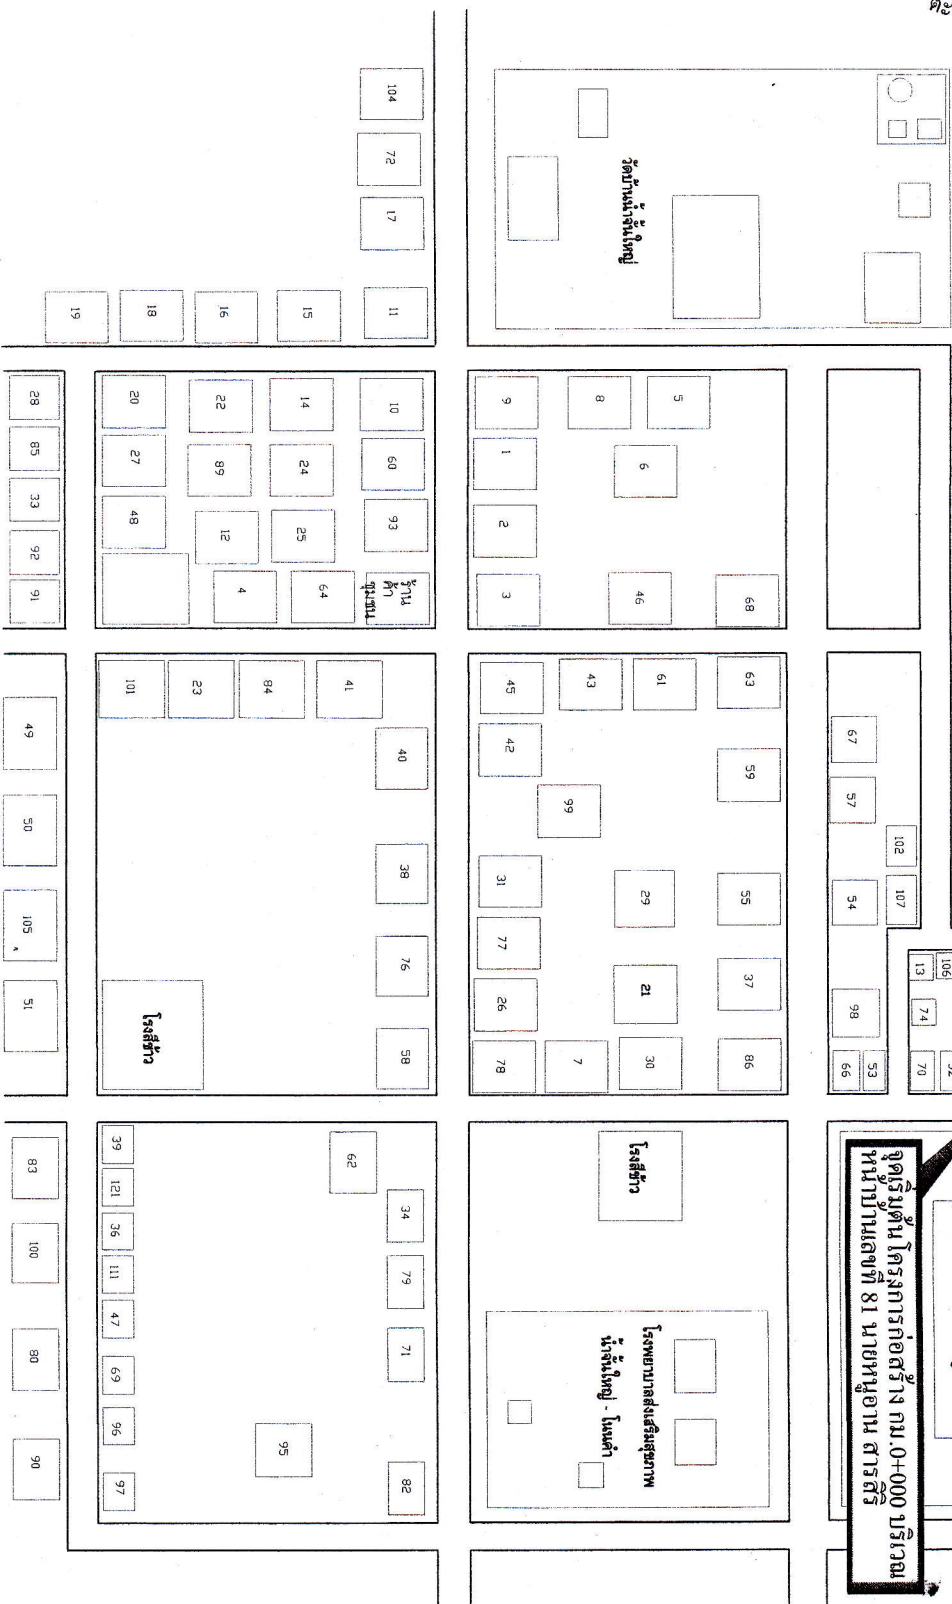

แผนผังบ้านโนนคำใหญ่ หมู่ 1

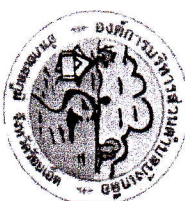

องค์การบริหารส่วนตำบลบึงเกลือ
อำเภอเสลภูมิ จังหวัดร้อยเอ็ด

แบบ

แบบก่อสร้างหน้าวางอาคารเสริมเหล็ก

บ้านโนนคำใหญ่ หมู่ที่ 1

สถานที่ก่อสร้าง

บ้านโนนคำใหญ่ หมู่ที่ 1 ตำบล บึงเกลือ
อำเภอ เสลภูมิ จังหวัด ร้อยเอ็ด

แสดงแบบ

ผู้จัดทำแบบก่อสร้าง

ชื่อแบบ

นายชัยวัฒน์ บุญไชย

ตำแหน่ง

นางสุพิศ แด่มดวง

ตำแหน่ง

นายณรงค์ บุญเกิด

ตำแหน่ง

นาย สวัสดิ์ อ่างรี

ตำแหน่ง

03/421100/2560

แผนที่

2/7