



องค์การบริหารส่วนตำบลบึงนกเลื้อ
อำเภอเสนาภูมิ จังหวัดร้อยเอ็ด

แบบ

แบบก่อสร้างถนนผิวจราจรคอนกรีตเสริมเหล็ก
บ้านน้ำจั้นใหญ่ หมู่ที่ 1

สถานที่ก่อสร้าง

บ้านน้ำจั้นใหญ่ หมู่ที่ 1 ตำบล บึงนกเลื้อ
อำเภอ เสนาภูมิ จังหวัด ร้อยเอ็ด

แสดงแบบ

แปลน

ชื่อแบบ บ้านน้ำจั้นใหญ่

นายอัครวัฒน์ บุญไชย

ตรงแบบ รองปลัด อบต.

นางสุพิศพร แต้คง

เห็นชอบ ปลัด อบต.

นายณรงค์ บุญทาสี

อนุมัติ นายก อบต.

นาย สมศรี อ่างสี


แบบเลขที่

03/421100/2560

แผ่นที่

3/7

6.00 6.00 6.00 6.00 6.00 6.00

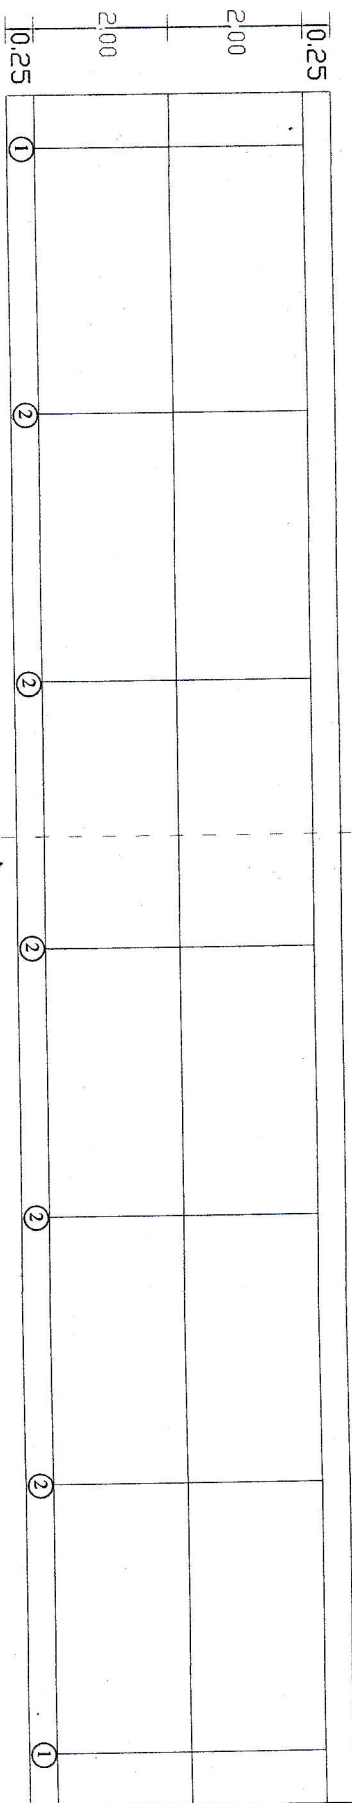

แปลนถนนคอนกรีตเสริมเหล็ก
SCALE
1:100

- หมายเหตุ
1. จำนวนท่อในแนวดูและตำแหน่งการวางท่ออาจเปลี่ยนแปลงได้ขึ้นอยู่กับคุณสมบัติของดินและความเหมาะสมของงานที่ก่อสร้าง
 2. ตำแหน่งท่ออาจเปลี่ยนแปลงได้ตามความต้องการของงานที่ก่อสร้าง
 3. เขตทาง ขึ้นอยู่กับสภาพพื้นที่