



องค์การบริหารส่วนตำบลบึงเกลือ
อำเภอเสลภูมิ จังหวัดร้อยเอ็ด


แบบก่อสร้างบ่อชักน้ำพร้อมวางท่อสูบน้ำ
แรงดันสูง (AC) ทำसनน้ำปากบ่อเกลือ

สถานที่ก่อสร้าง

บ้านโนนสวรรค์ หมู่ที่ 3 ตำบลบึงเกลือ
อำเภอเสลภูมิ จังหวัดร้อยเอ็ด

แสดงแบบ

ต่อแผนการวาง

เขียนแบบ

นายพัฒน์ บุญไชย

ตรวจสอบแบบ
รองปลัด อบต.

นางจุฬพร เข้มคง.

เห็นชอบ
ปลัด อบต.

นายณรงค์ นุบพักัญญา

อนันต์	นายก อบต.
--------	-----------


นาย สมศรี อ่างรี

แบบเลขที่

09/421100/2560

แม่พิมพ์

3/6

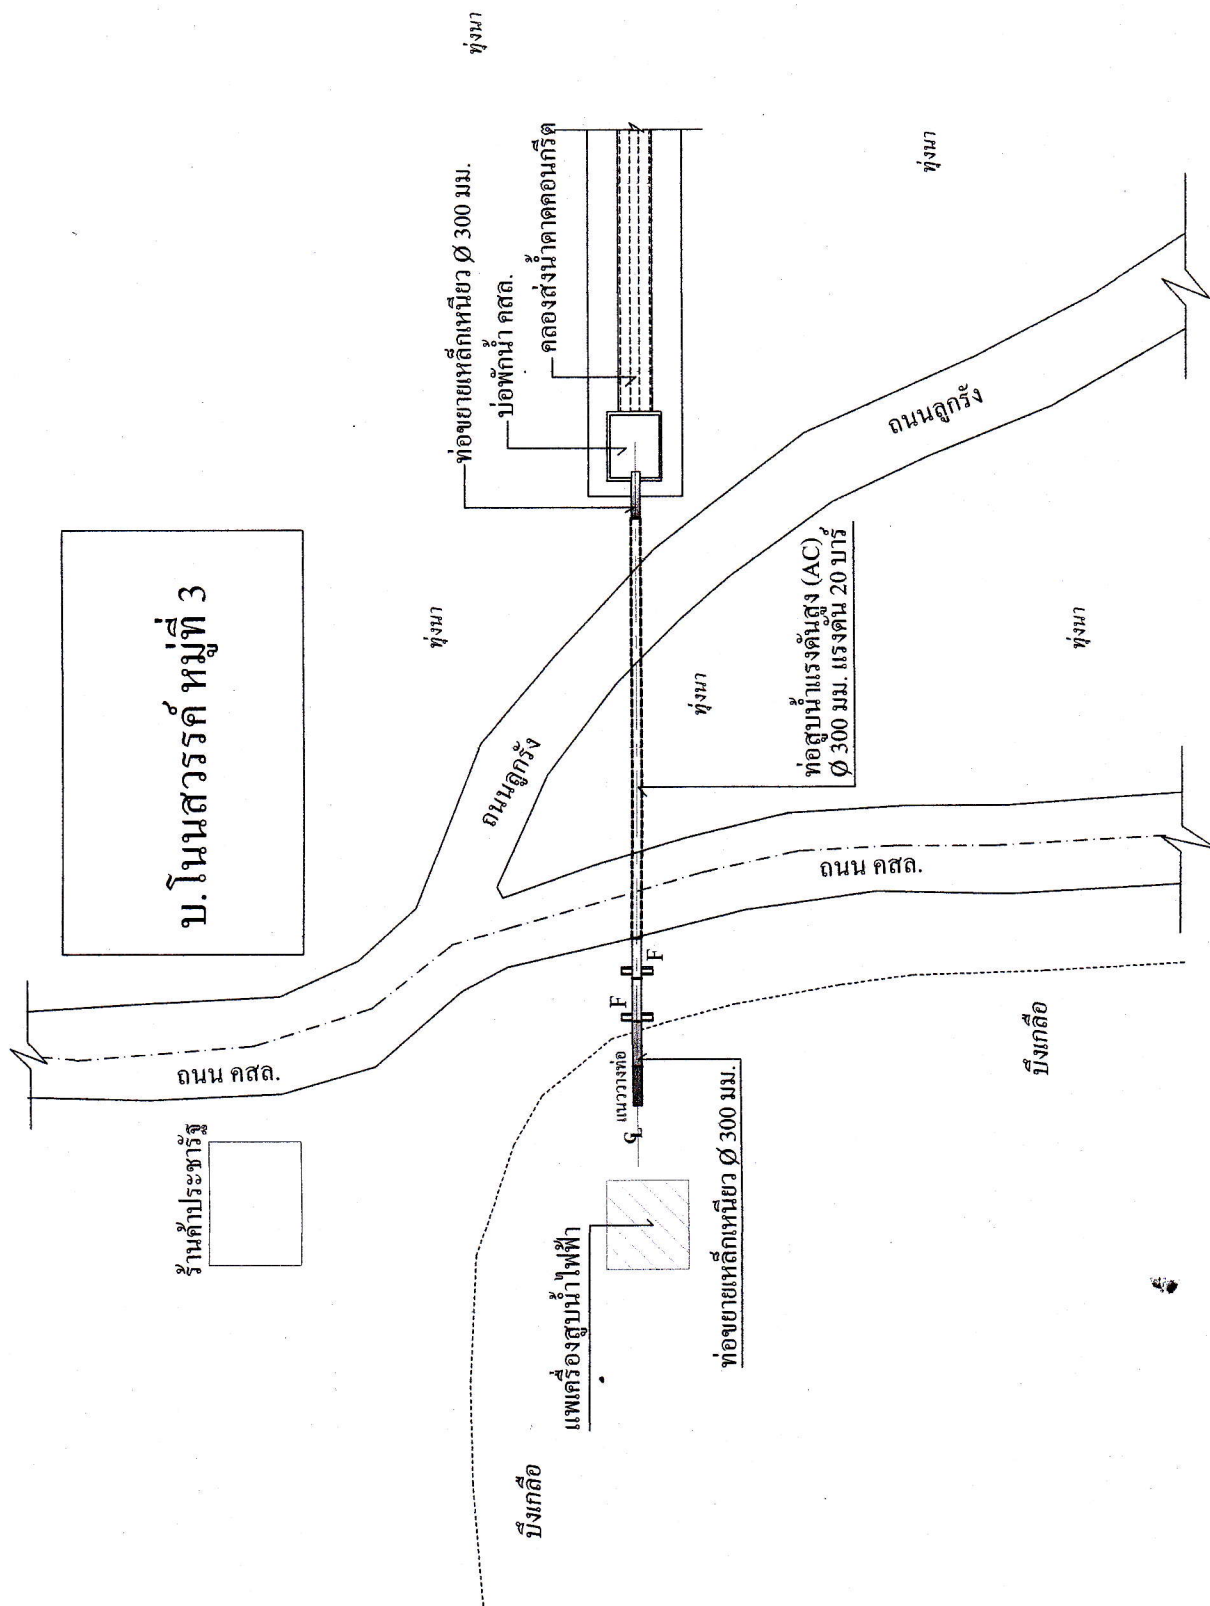

เปลี่ยนแนวการวางท่อ

NO	SCALE
